

RZUT PIĘTRA +1



INWESTOR:

PATIO - Chmielewski, Dudzik Sp. j  
05-506 Lesznowola, ul. Poprzeczna 41

Tel: 501 029 576  
604 584 461

PROJEKTANT:

ATI ARCHITEKTURA TECHNIKA INWESTYCJE Sp. z o.o.  
02-785 Warszawa, ul. Nutki 3


Skala 1:75



LEGENDA:

- ŚCIANA ZEWNĘTRZNA / KONSTRUKCYJNA
- ŚCIANA DZIAŁOWA,
- GRZEJNIK
- PION KANALIZACYJNY
- KRATKA WENTYLACYJNA
- ROZDZIELNICA LOKALOWA
- WŁĄCZNIK POJEDYŃCZY
- WŁĄCZNIK DWUSTRONNY
- GNIAZDO 220V
- OŚWIETLENIE HALOGENOWE
- PUNKT ŚWIETLNY 220V
- OŚWIETLENIE NAŚCIENNE
- GNIAZDO INTERNETOWE
- GNIAZDO TELEFONICZNE
- GNIAZDO TELEWIZYJNE
- GNIAZDO 400V

1	HOL	3.2 m <sup>2</sup>
2	KUCHNIA	5.1 m <sup>2</sup>
3	SALON Z JADALNIĄ	36.3 m <sup>2</sup>
4	HOL	2.1 m <sup>2</sup>
5	ŁAZIENKA	4.1 m <sup>2</sup>
6	POKÓJ	9.0 m <sup>2</sup>
7	POKÓJ	9.1 m <sup>2</sup>
8	POKÓJ	12.7 m <sup>2</sup>
9	HOL	2.1 m <sup>2</sup>
10	ŁAZIENKA	3.6 m <sup>2</sup>
11	SCHOWEK PARTER	3.8 m <sup>2</sup>
<b>RAZEM:</b>		<b>91.1 m<sup>2</sup></b>

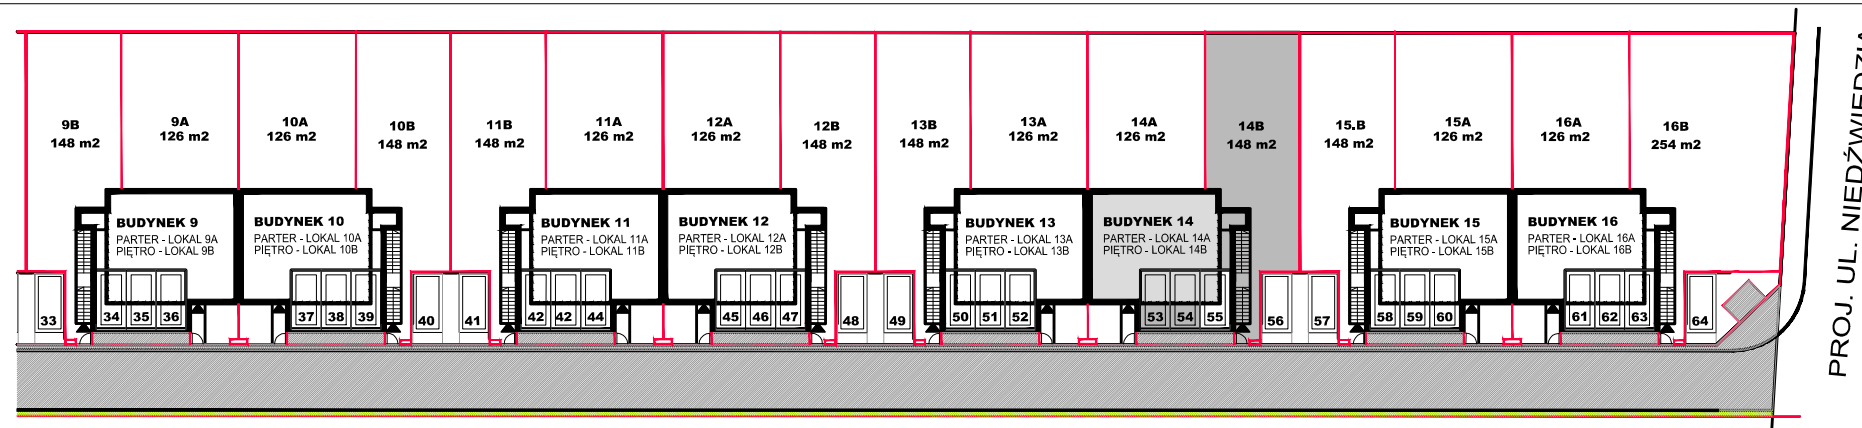

LOKAL	14B
BUDYNEK	NR 14
PIĘTRO	PIĘTRO 1
POW. UŻYTKOWA	91.1 m <sup>2</sup>
POW. TARASU + SCHODY	41,2 m <sup>2</sup>
POW. OGRODU	148 m <sup>2</sup>
ILOŚĆ MIEJSC POSTOJOWYCH	2