



INWESTOR:
PATIO - Chmielewski, Dudzik Sp. j
 05-506 Lesznowola, ul. Poprzeczna 41
 Tel: 501 029 576
 604 584 461

PROJEKTANT:
ATI ARCHITEKTURA TECHNIKA INWESTYCJE Sp. z o.o.
 02-785 Warszawa, ul. Nutki 3

Skala 1:75



LEGENDA:

 ŚCIANA ZEWNĘTRZNA / KONSTRUKCYJNA
 ŚCIANA DZIAŁOWA,
 GRZEJNIK
 PION KANALIZACYJNY
 KRATKA WENTYLACYJNA

ROZDZIELNICA LOKALOWA
 WŁĄCZNIK POJEDYŃCZY
 WŁĄCZNIK PODWÓJNY
 WŁĄCZNIK DWUSTRONNY
 GNIAZDO 220V
 OŚWIETLENIE HALOGENOWE
 PUNKT ŚWIETLNY 220V
 OŚWIETLENIE NAŚCIENNE
 GNIAZDO INTERNETOWE
 GNIAZDO TELEFONICZNE
 GNIAZDO TELEWIZYJNE
 GNIAZDO 400V

1	HOL	2.5 m ²
2	KUCHNIA	6.2 m ²
3	SALON	23.1 m ²
4	HOL	10.8 m ²
5	POKÓJ	11.9 m ²
6	POKÓJ	12.2 m ²
7	ŁAZIENKA	7.2 m ²
RAZEM:		73.9 m²

LOKAL	9A
BUDYNEK	NR 9
PIĘTRO	PARTER
POW. UŻYTKOWA	73.9 m ²
POW. OGRÓDKA	139 m ²
ILOŚĆ MIEJSC POSTOJOWYCH	2

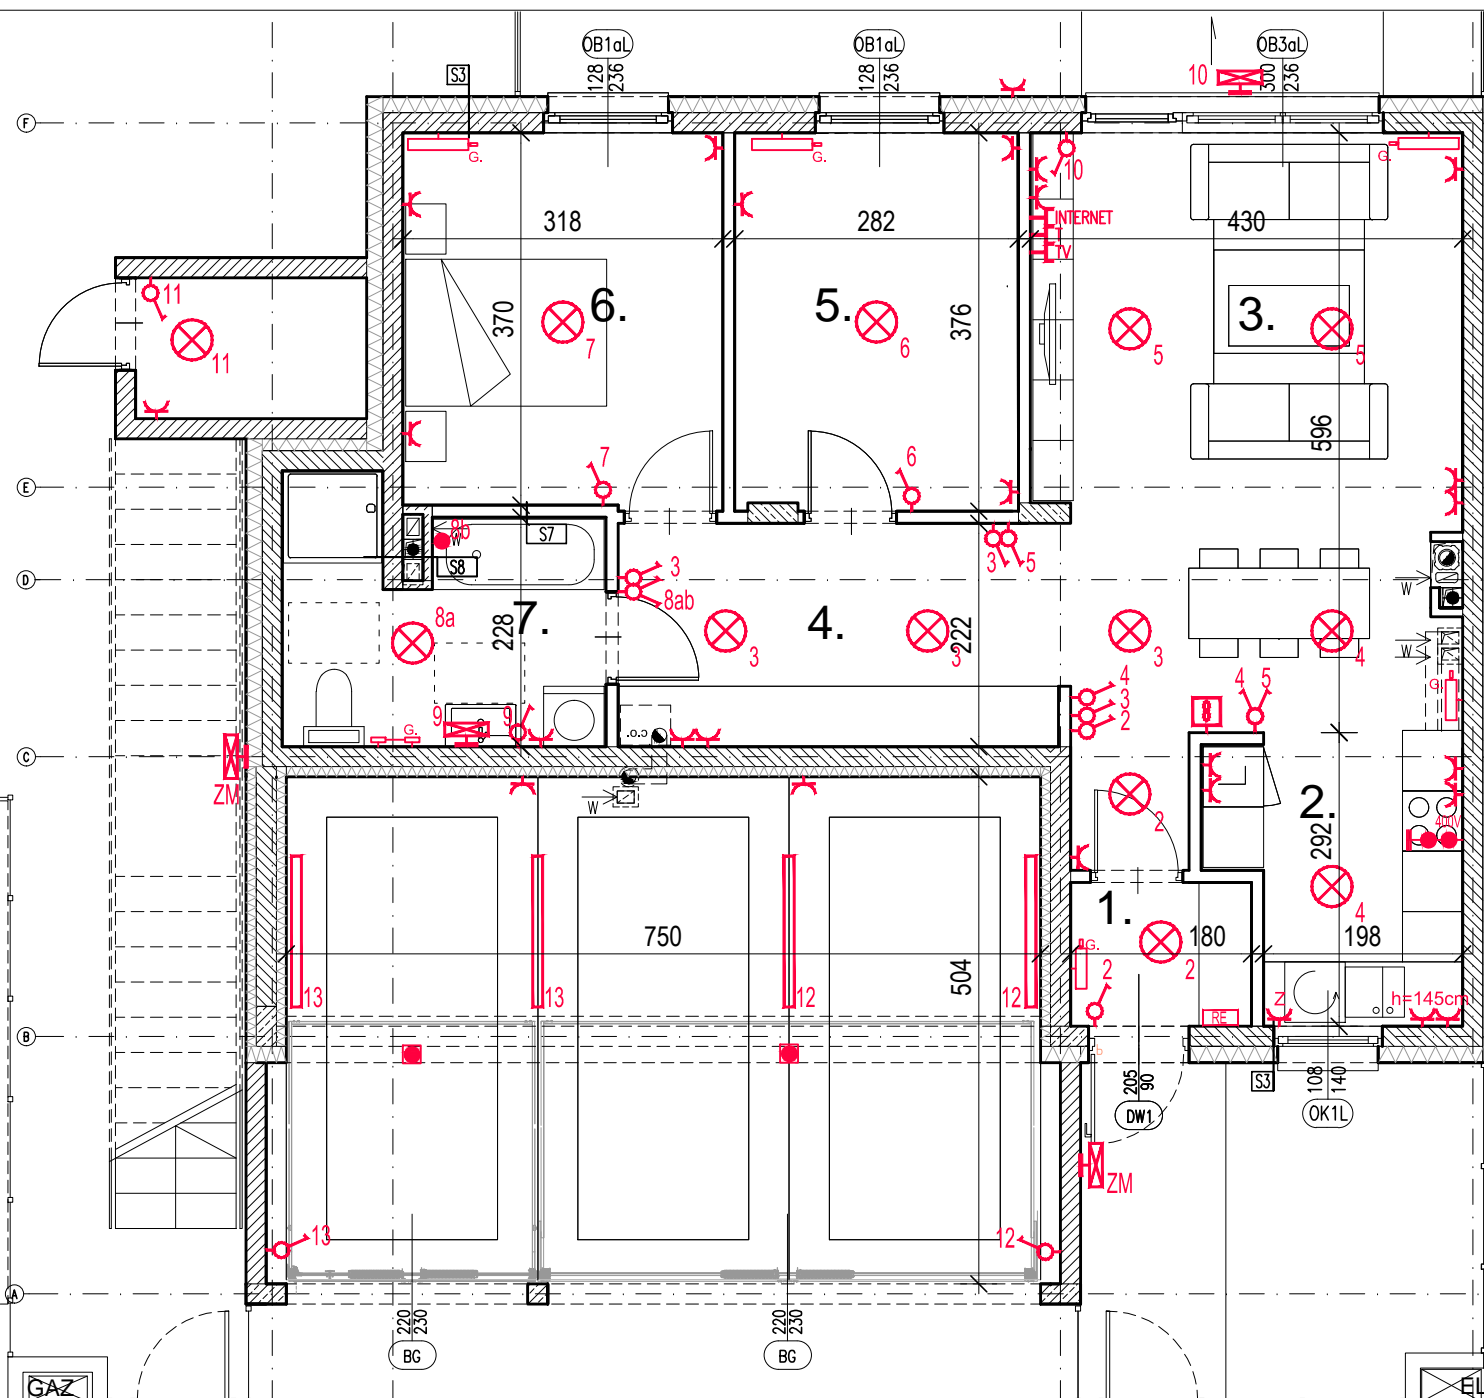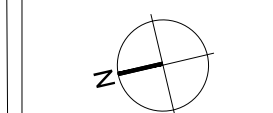

RZUT PARTERU

