

RZUT PIĘTRA +1



INWESTOR:

PATIO - Chmielewski, Dudzik Sp. j
05-506 Lesznowola, ul. Poprzeczna 41

Tel: 501 029 576
604 584 461

PROJEKTANT:

ATI ARCHITEKTURA TECHNIKA INWESTYCJE Sp. z o.o.
02-785 Warszawa, ul. Nutki 3


Skala 1:75




LEGENDA:

- ŚCIANA ZEWNĘTRZNA / KONSTRUKCYJNA
- ŚCIANA DZIAŁOWA,
- GRZEJNIK
- PION KANALIZACYJNY
- KRATKA WENTYLACYJNA
- ROZDZIELNICA LOKALOWA
- WŁĄCZNIK POJEDYŃCZY
- WŁĄCZNIK DWUSTRONNY
- GNIAZDO 220V
- OŚWIETLENIE HALOGENOWE
- PUNKT ŚWIETLNY 220V
- OŚWIETLENIE NAŚCIENNE
- GNIAZDO INTERNETOWE
- GNIAZDO TELEFONICZNE
- GNIAZDO TELEWIZYJNE
- GNIAZDO 400V

| | | |
|---------------|------------------|---------------------------|
| 1 | HOL | 3.2 m ² |
| 2 | KUCHNIA | 5.1 m ² |
| 3 | SALON Z JADALNIĄ | 36.3 m ² |
| 4 | HOL | 2.1 m ² |
| 5 | ŁAZIENKA | 4.1 m ² |
| 6 | POKÓJ | 9.0 m ² |
| 7 | POKÓJ | 9.1 m ² |
| 8 | POKÓJ | 12.7 m ² |
| 9 | HOL | 2.1 m ² |
| 10 | ŁAZIENKA | 3.6 m ² |
| 11 | SCHOWEK PARTER | 3.8 m ² |
| RAZEM: | | 91.1 m² |

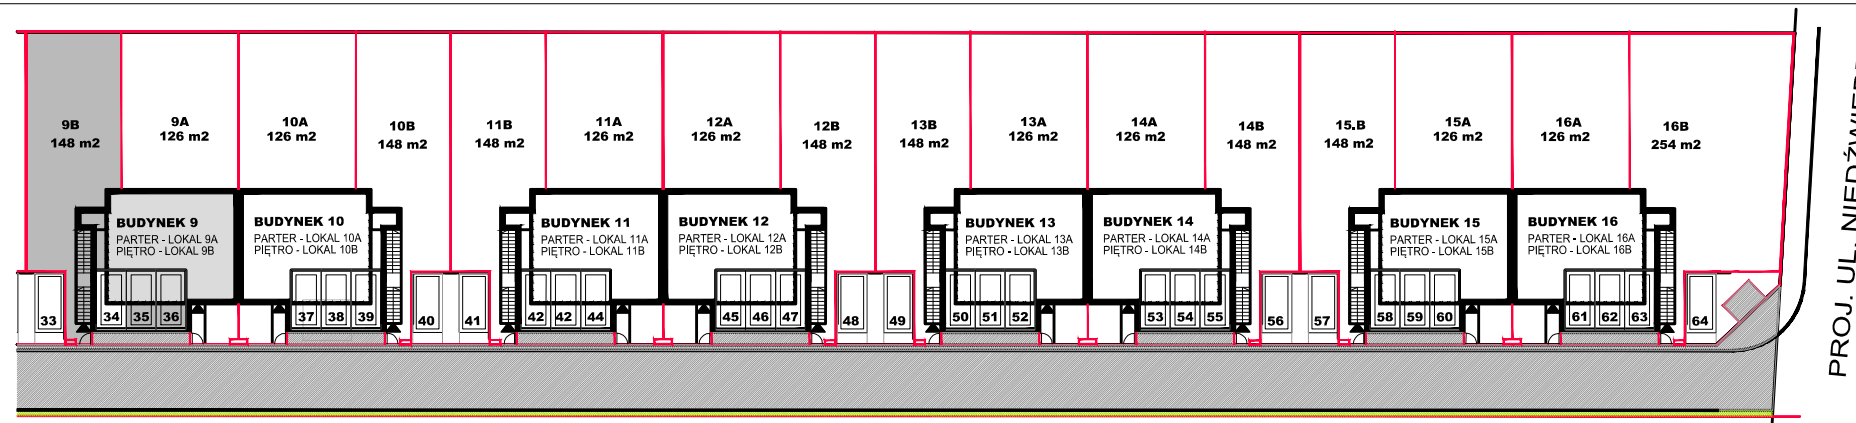

PROJ. UL. NIEDŹWIEDZIA

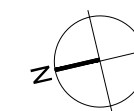

| | |
|--------------------------|---------------------|
| LOKAL | 9B |
| BUDYNEK | NR 9 |
| PIĘTRO | PIĘTRO 1 |
| POW. UŻYTKOWA | 91.1 m ² |
| POW. TARASU + SCHODY | 41,2 m ² |
| POW. OGRODU | 148 m ² |
| ILOŚĆ MIEJSC POSTOJOWYCH | 2 |