


RZUT PIĘTRA +1



INWESTOR:
PATIO - Chmielewski, Dudzik Sp. j
 05-506 Lesznowola, ul. Poprzeczna 41
 Tel: 501 029 576
 604 584 461

PROJEKTANT:
ATI ARCHITEKTURA TECHNIKA INWESTYCJE Sp. z o.o.
 02-785 Warszawa, ul. Nutki 3


Skala 1:75

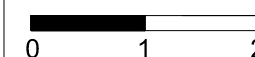


LEGENDA:

- ŚCIANA ZEWNĘTRZNA / KONSTRUKCYJNA
- ŚCIANA DZIAŁOWA,
- GRZEJNIK
- PION KANALIZACYJNY
- KRATKA WENTYLACYJNA
- ROZDZIELNICA LOKALOWA
- WŁĄCZNIK POJEDYŃCZY
- WŁĄCZNIK DWUSTRONNY
- GNIAZDO 220V
- OŚWIETLENIE HALOGENOWE
- PUNKT ŚWIETLNY 220V
- OŚWIETLENIE NAŚCIENNE
- GNIAZDO INTERNETOWE
- GNIAZDO TELEFONICZNE
- GNIAZDO TELEWIZYJNE
- GNIAZDO 400V

1	HOL	3.2 m ²
2	KUCHNIA	5.1 m ²
3	SALON Z JADALNIĄ	36.3 m ²
4	HOL	2.1 m ²
5	ŁAZIENKA	4.1 m ²
6	POKÓJ	9.0 m ²
7	POKÓJ	9.1 m ²
8	POKÓJ	12.7 m ²
9	HOL	2.1 m ²
10	ŁAZIENKA	3.6 m ²
11	SCHOWEK PARTER	3.8 m ²
RAZEM PIĘTRO+1:		91.1 m²

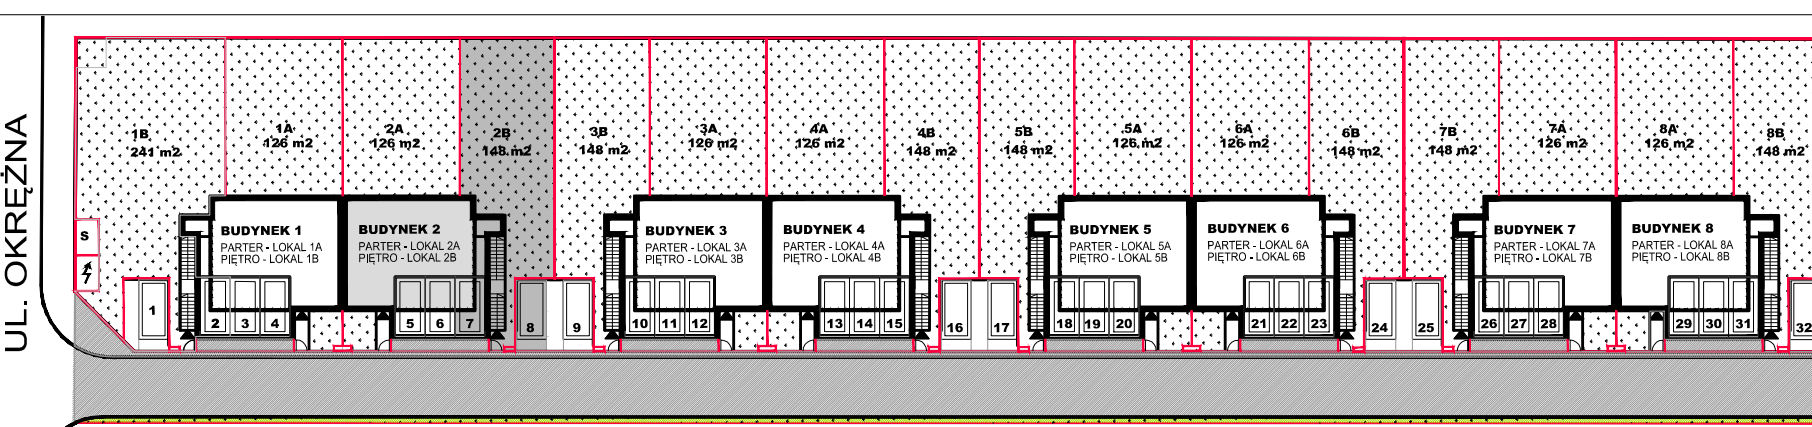

SCHEMAT ZAGOSPODAROWANIA TERENU ETAP I

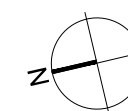

LOKAL	2B
BUDYNEK	NR 2
PIĘTRO	PIĘTRO 1+ S
POW. UŻYTKOWA STRYCHU	27.4 m ²
POW. TARASU + SCHODY	41.2 m ²
POW. OGRODU	148 m ²
ILOŚĆ MIEJSC POSTOJOWYCH	2