


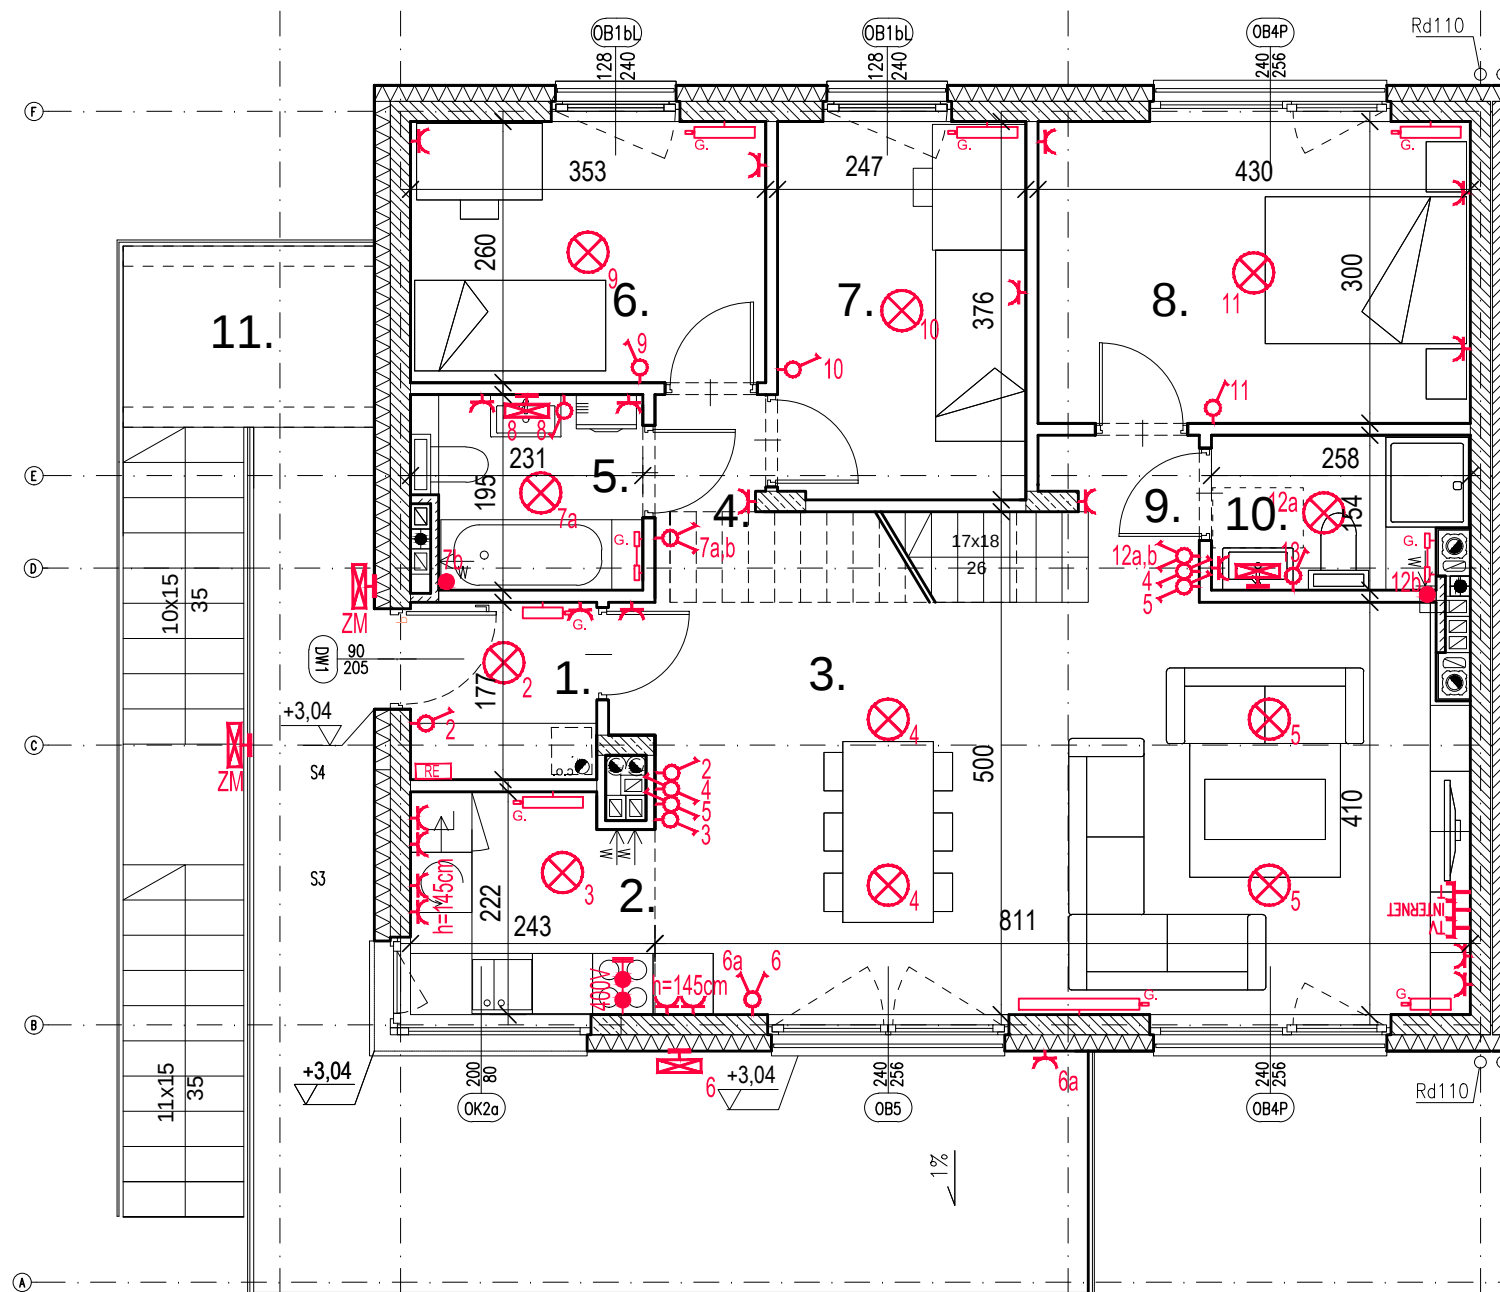


RZUT PIĘTRA +1



INWESTOR:
PATIO - Chmielewski, Dudzik Sp. j
 05-506 Lesznowola, ul. Poprzeczna 41
 Tel: 501 029 576
 604 584 461

PROJEKTANT:
ATI ARCHITEKTURA TECHNIKA INWESTYCJE Sp. z o.o.
 02-785 Warszawa, ul. Nutki 3


Skala 1:75

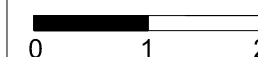

LEGENDA:


- ŚCIANA ZEWNĘTRZNA / KONSTRUKCYJNA
- ŚCIANA DZIAŁOWA,
- GRZEJNIK
- PION KANALIZACYJNY
- KRATKA WENTYLACYJNA

- ROZDZIELNICA LOKALOWA
- WŁĄCZNIK POJEDYŃCZY
- WŁĄCZNIK DWUSTRONNY
- GNIAZDO 220V
- OŚWIETLENIE HALOGENOWE
- PUNKT ŚWIETLNY 220V
- OŚWIETLENIE NAŚCIENNE
- GNIAZDO INTERNETOWE
- GNIAZDO TELEFONICZNE
- GNIAZDO TELEWIZYJNE
- GNIAZDO 400V

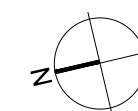

1	HOL	3.2 m2
2	KUCHNIA	5.1 m2
3	SALON Z JADALNIĄ	36.3 m2
4	HOL	2.1 m2
5	ŁAZIENKA	4.1 m2
6	POKÓJ	9.0 m2
7	POKÓJ	9.1 m2
8	POKÓJ	12.7 m2
9	HOL	2.1 m2
10	ŁAZIENKA	3.6 m2
11	SCHOWEK PARTER	3.8 m2
RAZEM PIĘTRO+1:		91.1 m2

LOKAL	5B
BUDYNEK	NR 5
PIĘTRO	PIĘTRO 1+ S
POW. UŻYTKOWA STRYCHU	27.4 m2
POW. TARASU + SCHODY	41.2 m2
POW. OGRODU	148 m2
IŁOŚĆ MIEJSC POSTOJOWYCH	2

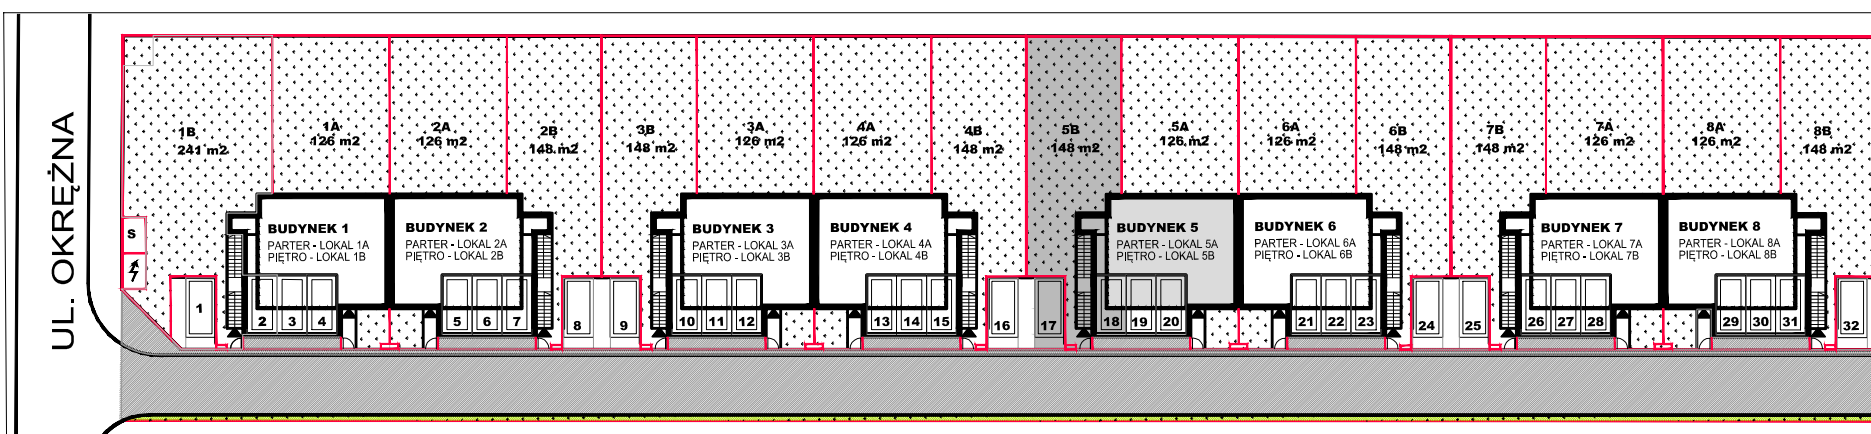

SCHEMAT ZAGOSPODAROWANIA TERENU ETAP I