
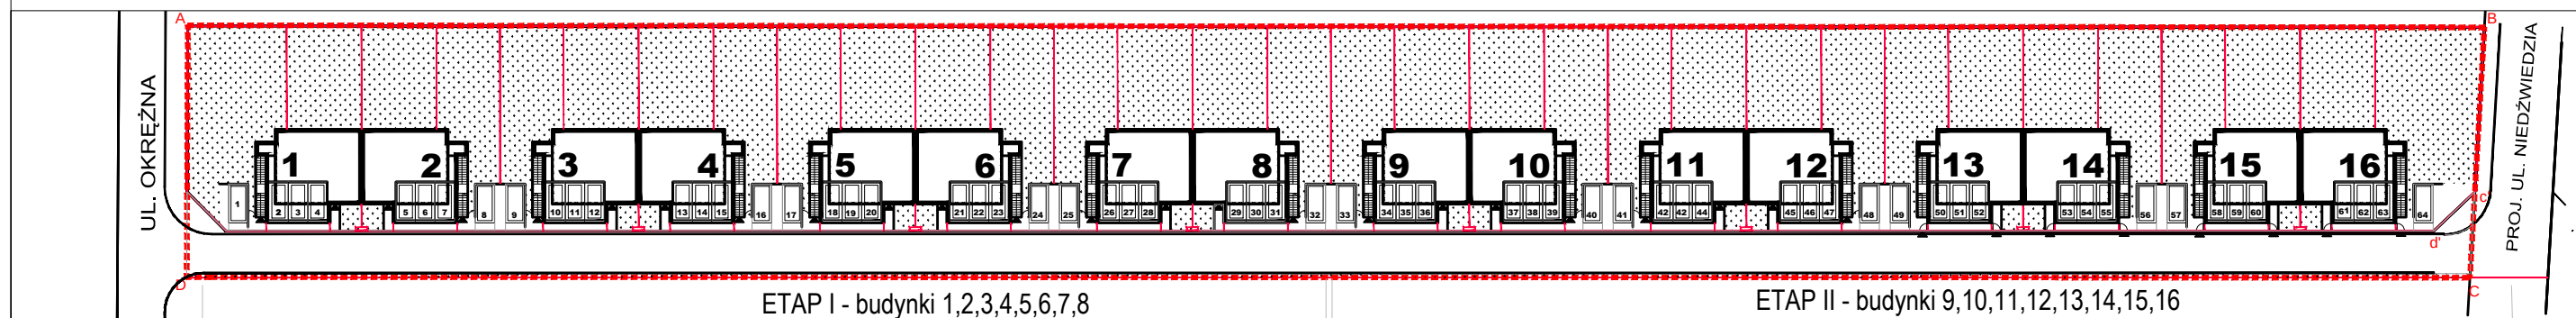
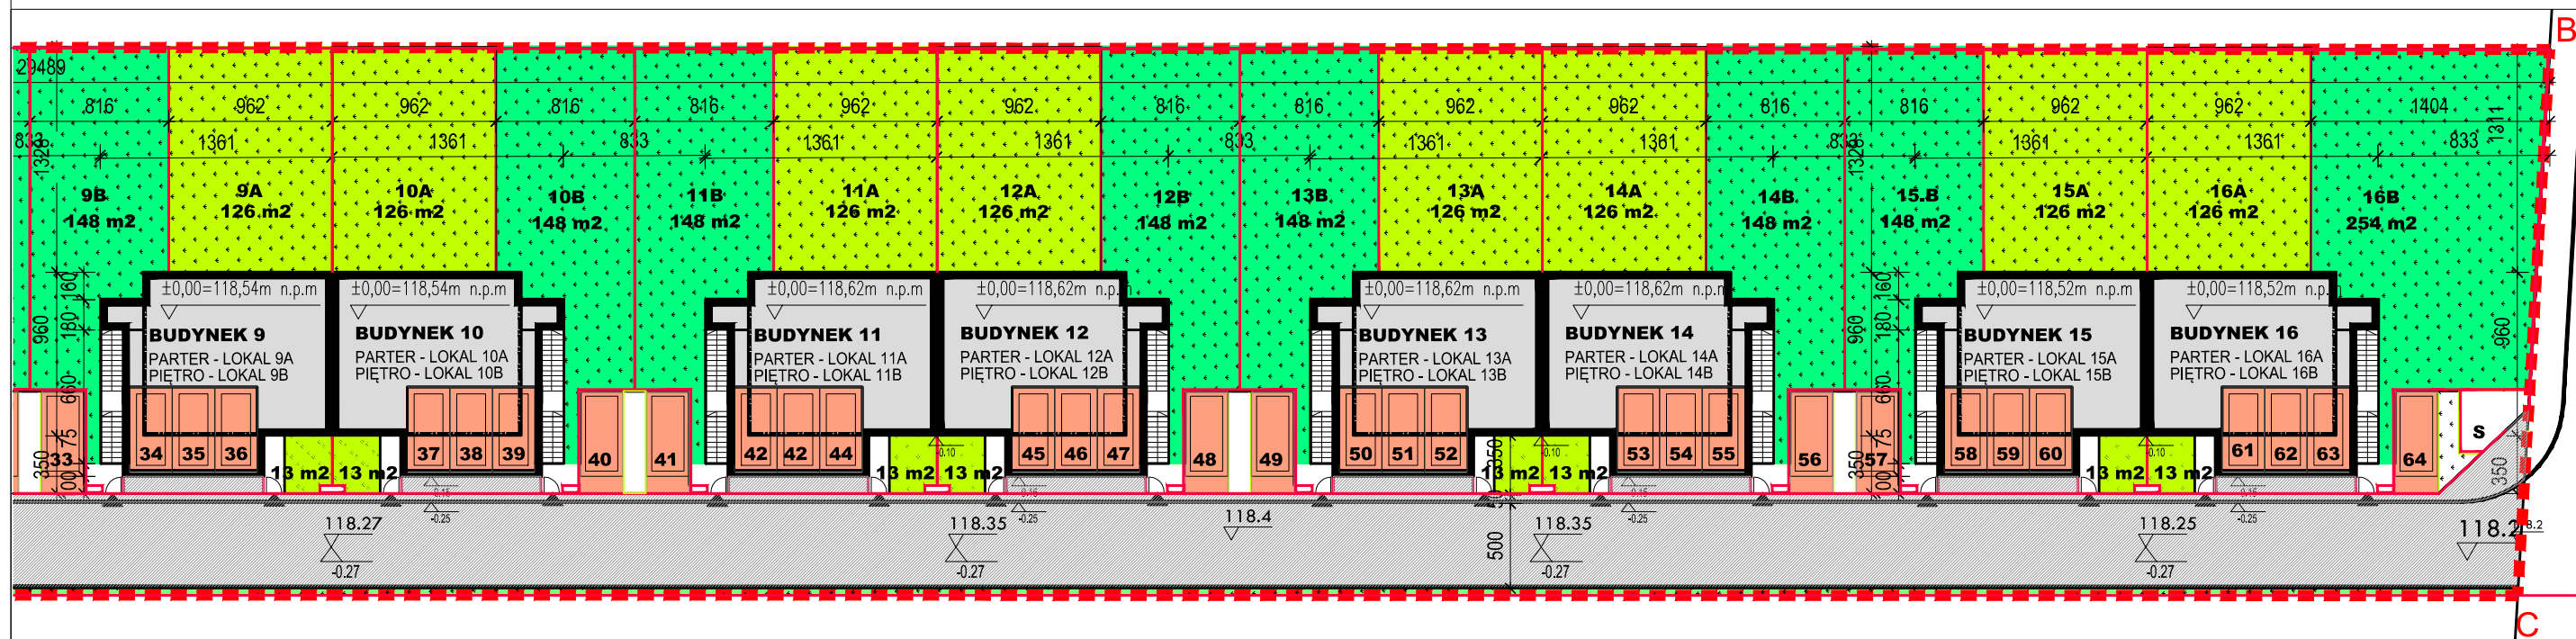
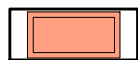
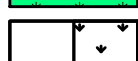


ETAP II

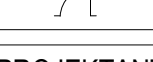


LEGENDA:


- | | | | |
|---|-----------------------------------|---|---|
|  | BUDYNKI
OBRYŚ PARTERU |  | MIJŚCJA POSTOJOWE |
|  | OBRYŚ WYŻSZYCH KONDYGNACJI |  | POWIERZCHNIA OGRÓDKÓW LOKALI
NA PARTERZE |
|  | OZNACZENIE WEJŚĆ DO BUDYNKÓW |  | POWIERZCHNIA OGRÓDKÓW LOKALI
NA PIĘTRZE |
|  | LOKALIZACJA SKRZYNEK Z LICZNIKAMI |  | CHODNIKI I DROGI
- CZĘŚĆ WSPÓLNA |
|  | OBRYŚ OGRÓDKÓW - OGRODZENIE | | |
|  | FURTKA W OGRODZENIU | | |

PROJEKTANT:

ATI ARCHITEKTURA TECHNIKA INWESTYCJE Sp. z o.o.
02-785 Warszawa, ul. Nutki 3

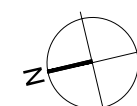

Skala 1:250

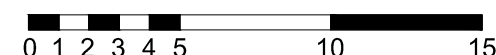

INWESTOR:

PATIO - Chmielewski, Dudzik Sp. j
05-506 Lesznowola, ul. Poprzeczna 41
Tel: 501 029 576 i 604 584 461